



Rzut dachu

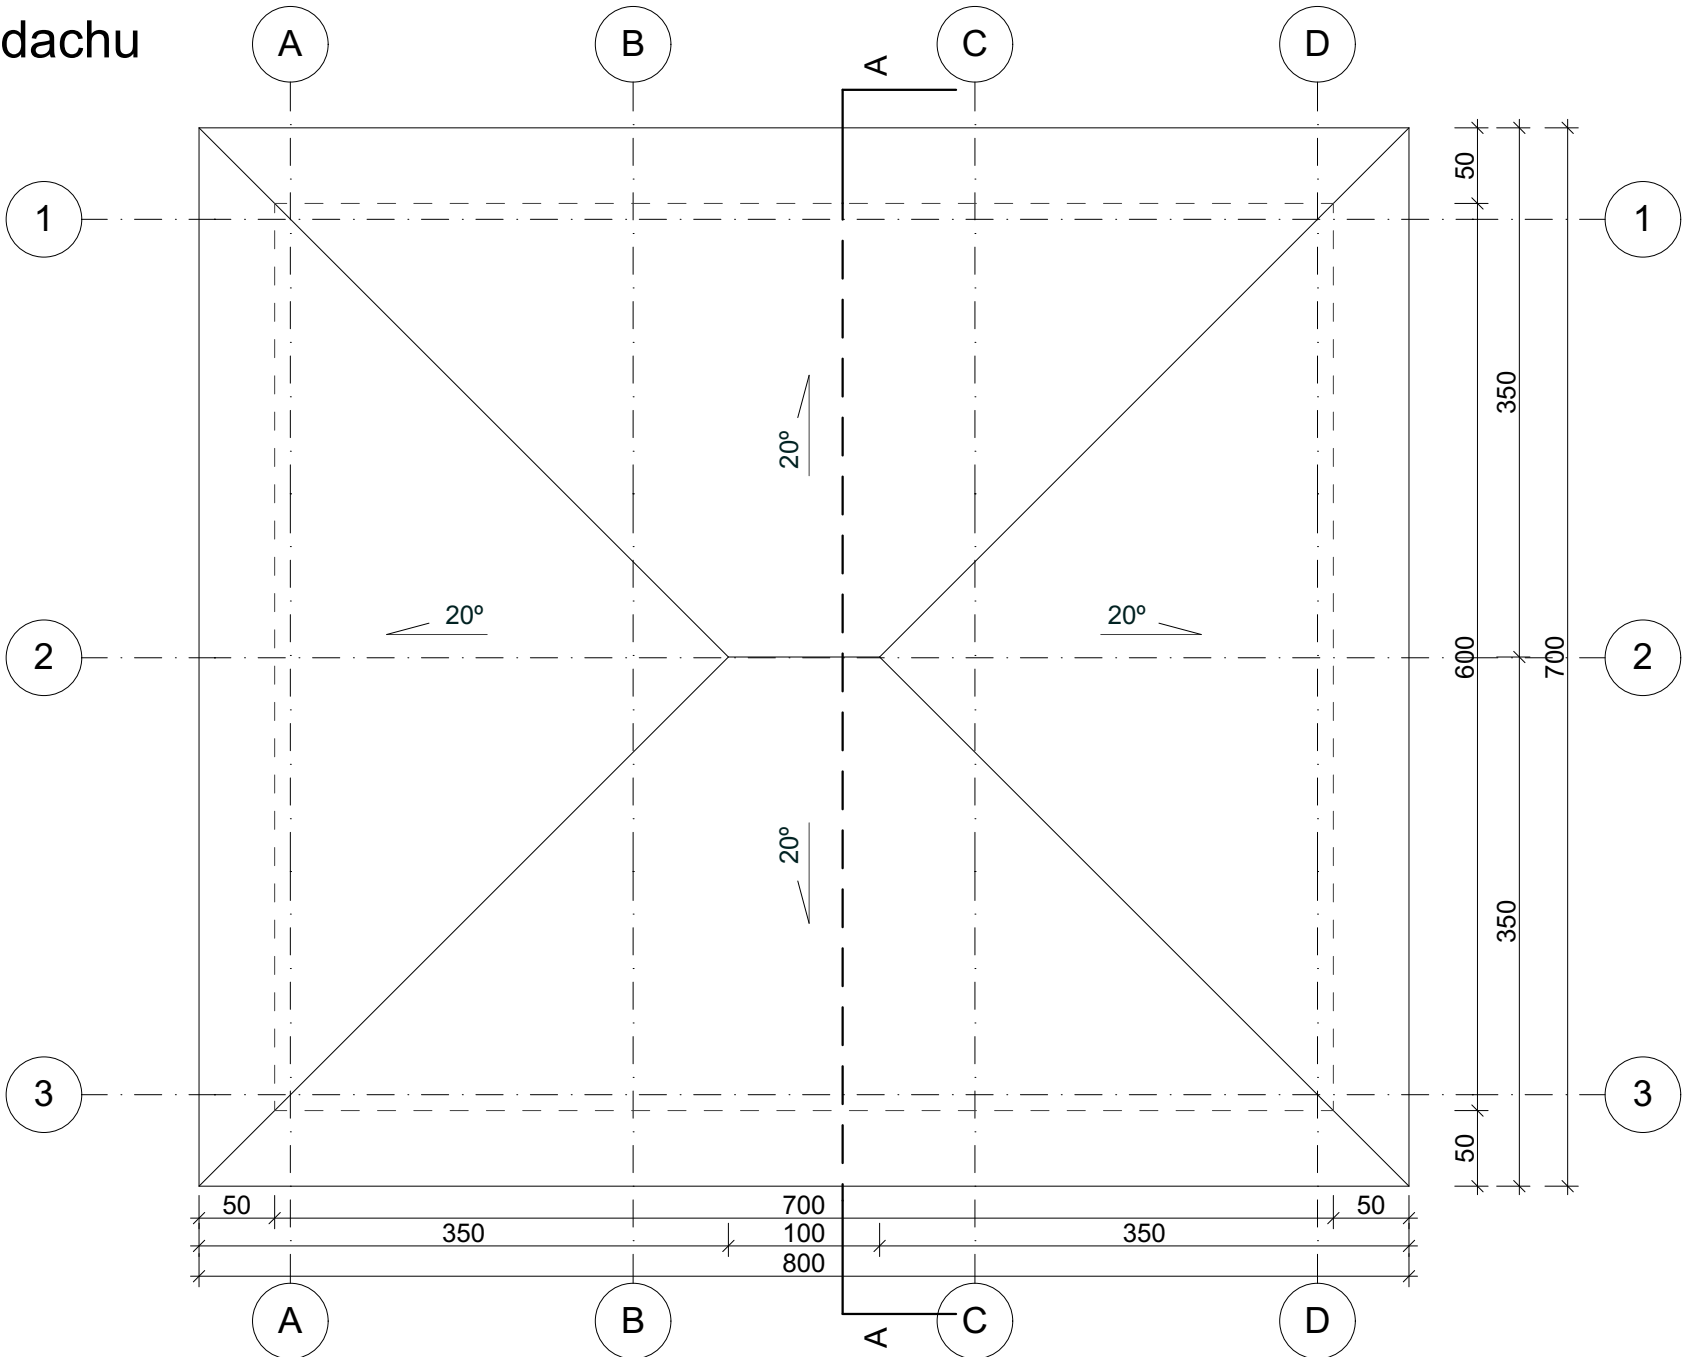

Rzut więźby dachowej

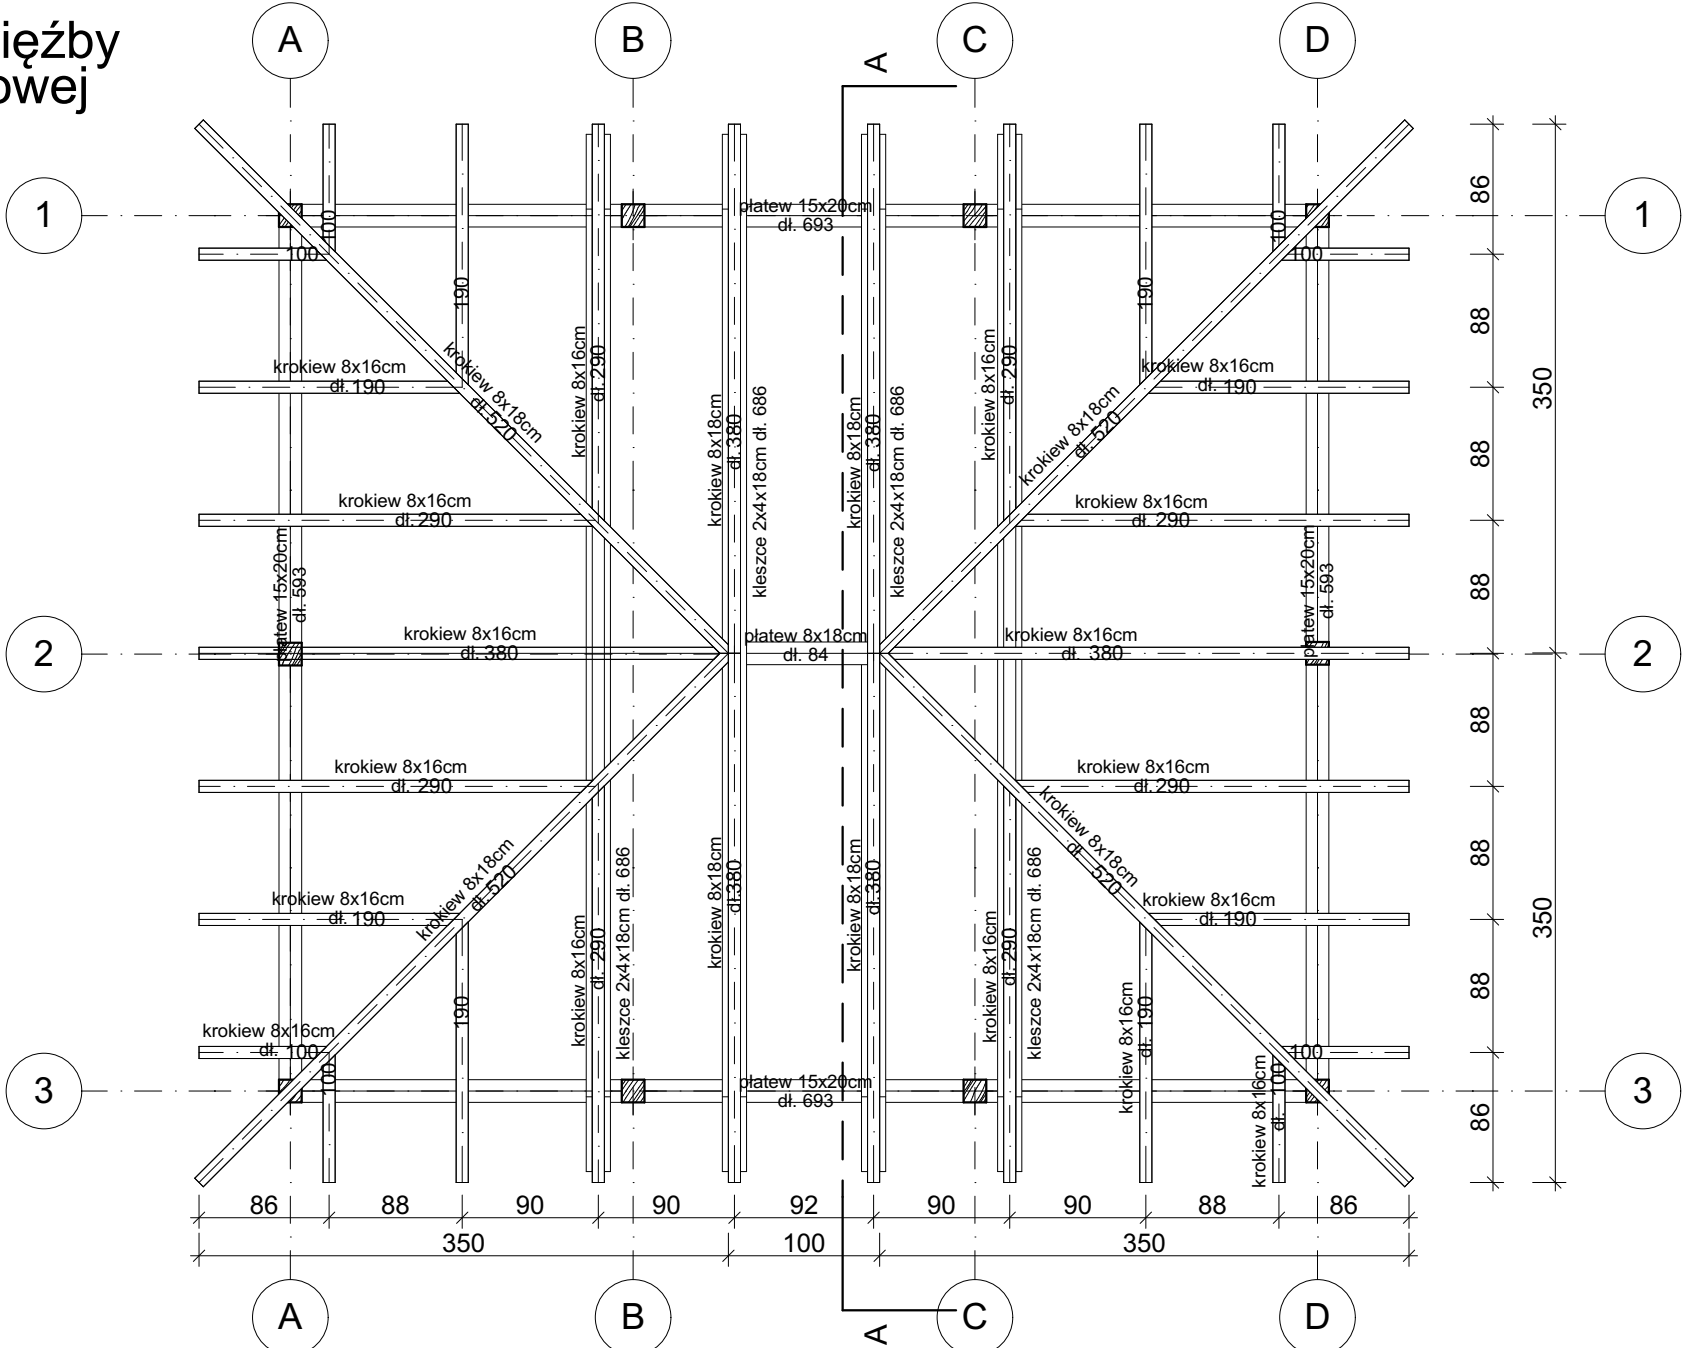

Nazwa obiektu budowlanego: Wiatra drewniana			
Adres obiektu: dz. 423/1, obr 0008 Siekówka Górna, gm. Kołaczyce		Nazwa inwestora: Gmina Kołaczyce, ul. Rynek 1, Kołaczyce	
Branża: Architektura		Nazwa rysunku: Rzut dachu, rzut więźby dachowej	
Projektant: mgr inż. arch. Ewelina Węgrzynowicz-Włodzik Upr. bud. w specj. archit. Rz/A-17/08		podpis:	
Asystent projektanta: mgr inż. Jolanta Michalska		Skala: 1:50	Data: 02.2019
		Nr Rys:	A.2