


Projekt zagospodarowania terenu

W23 Architekti
ul. Kadyiego 8
38-200 Jasło

tel: +48) 79 440 6669
e-mail: biuro@w23architekti.pl
web: www.w23architekti.pl

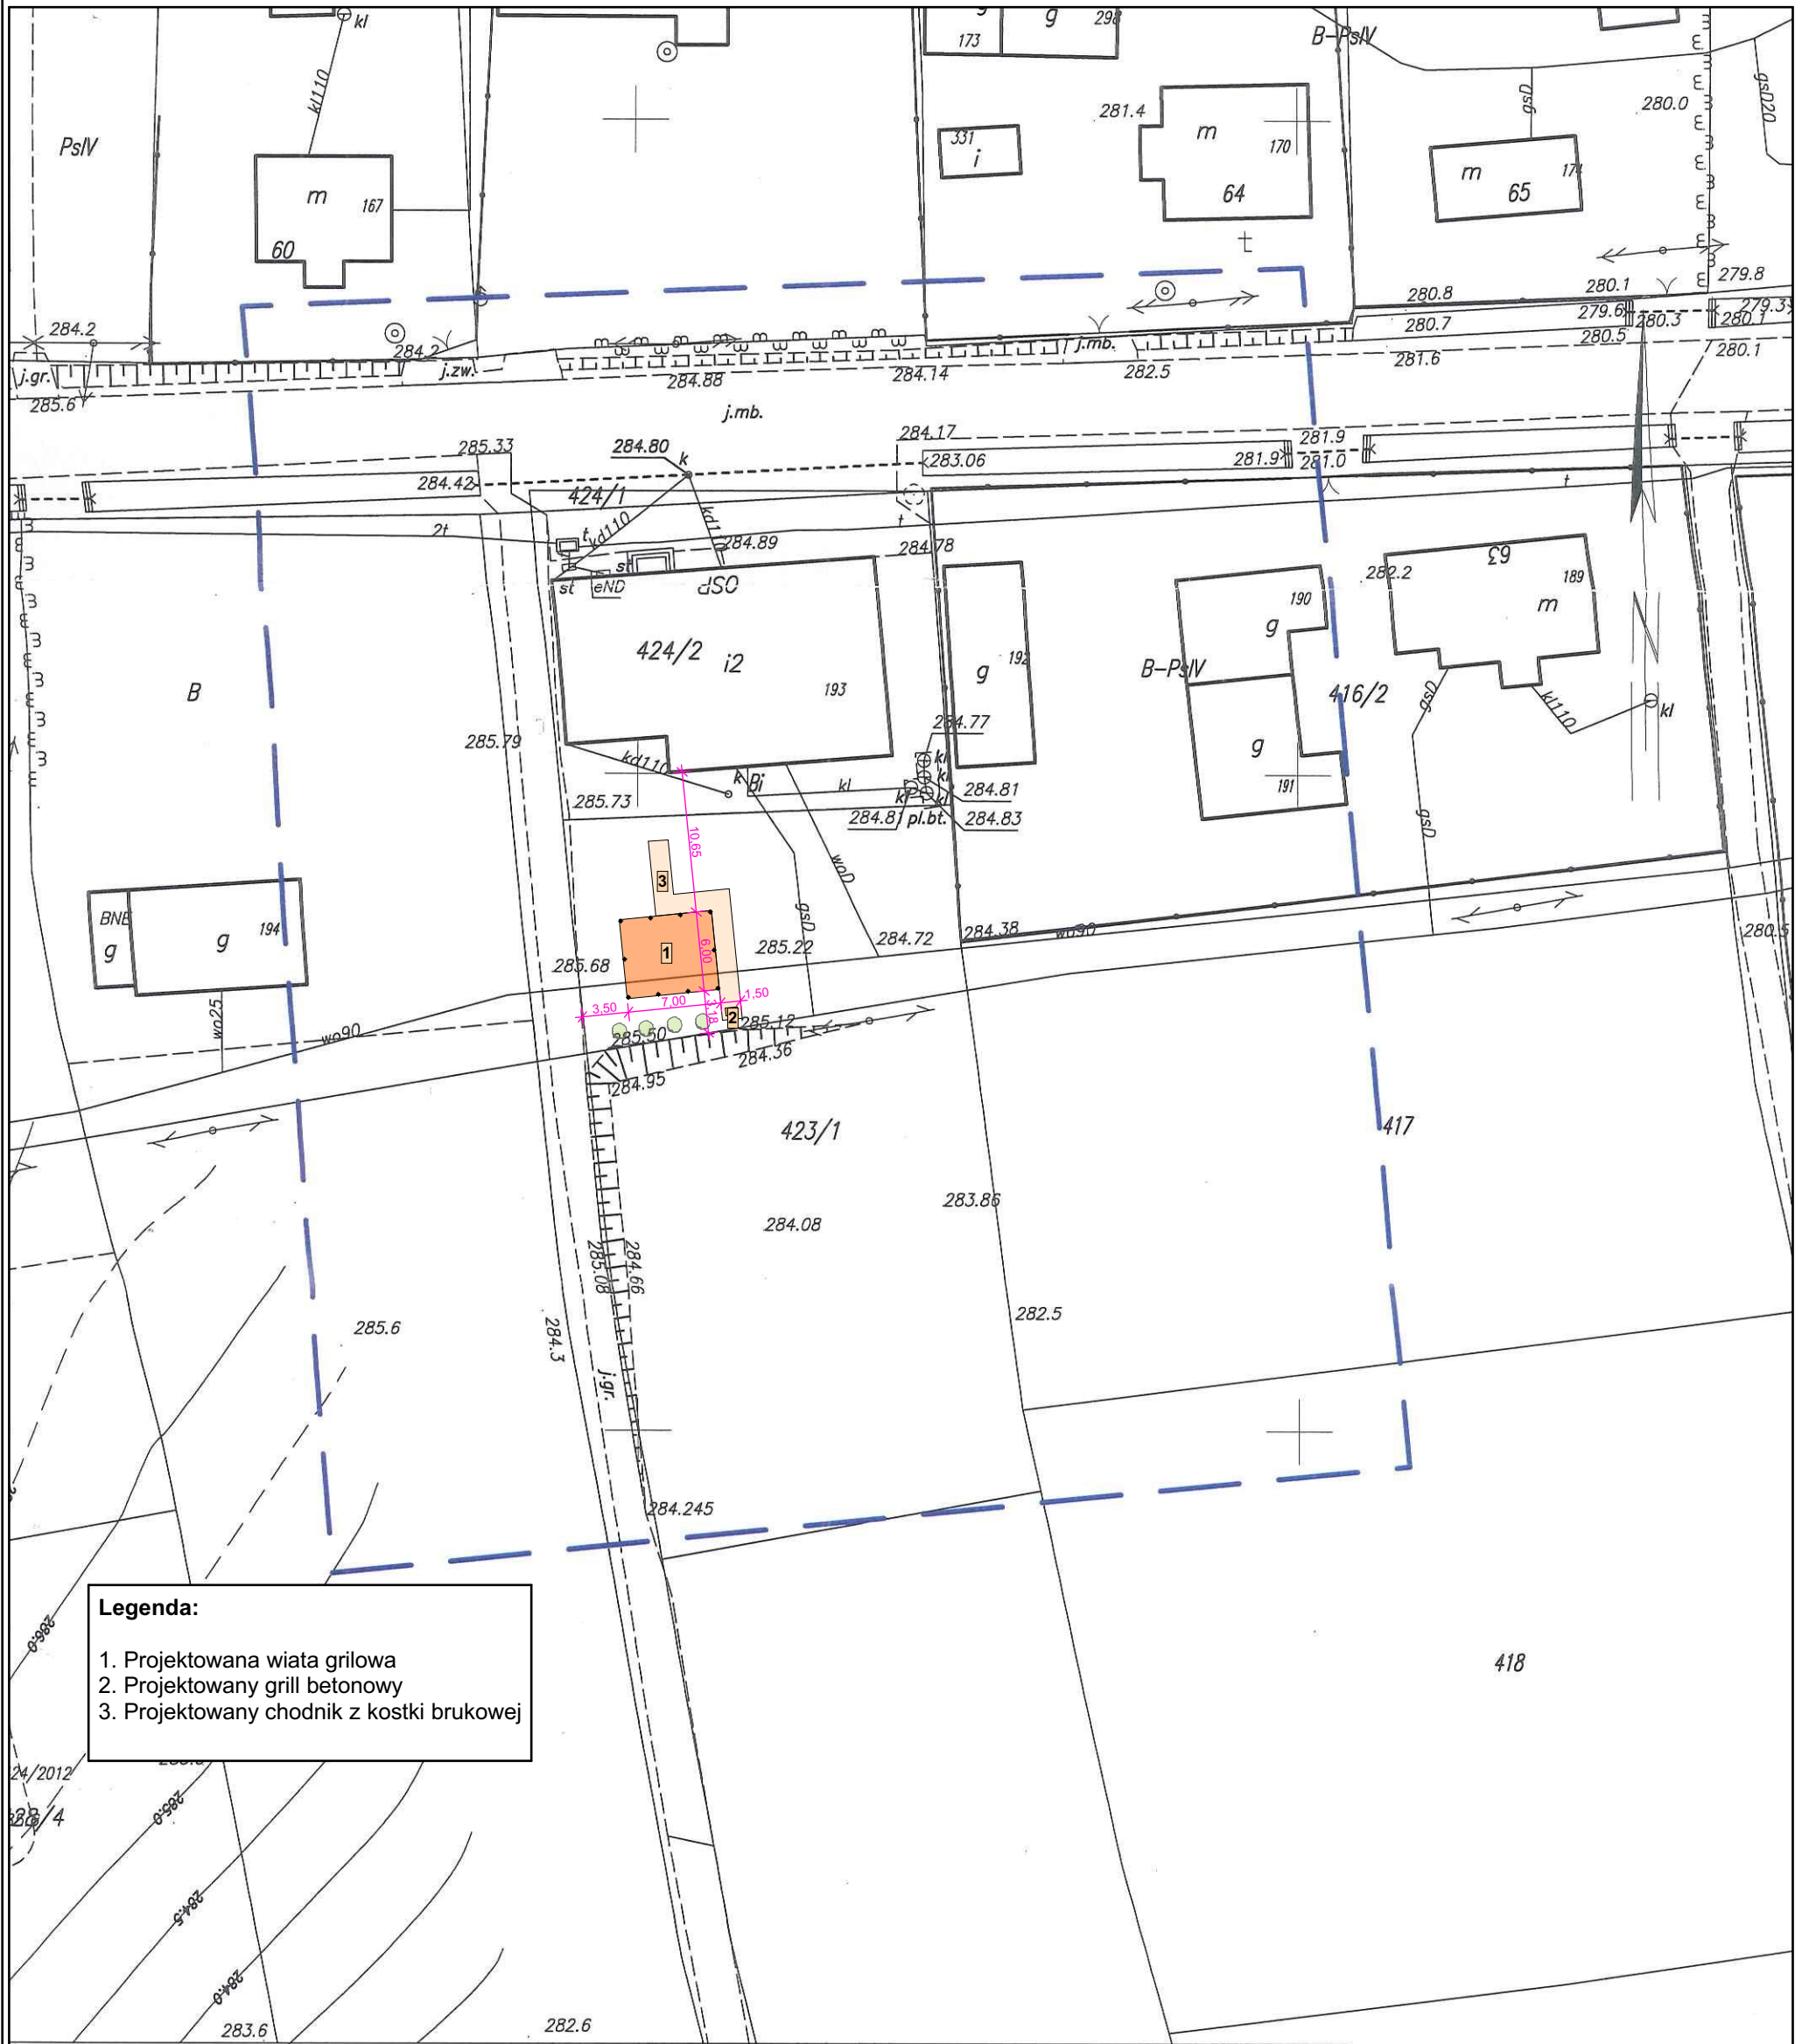

Legenda:

1. Projektowana wiatka grilowa
2. Projektowany grill betonowy
3. Projektowany chodnik z kostki brukowej

MAPA DO CELÓW PROJEKTOWYCH
SKALA 1:500

Układ współrzędnych XY: "2000"
Układ wysokościowy: Kronsztadt 86

Godło: 7.119.25.10.1.3

Obiekt: Sieklówka Górna

Gmina: Kołaczyce[180505_5]

Zakres aktualizacji:

Data opracowania mapy: 25.07.2015

L.k.s.r.: 32/2015

Nr zgłoszenia: GN-III.6640.1571.2015

FIRMA GEODEZYJNA

HORYZONT

Wolica 100, 38-200 Jasło

NIP 6852275015, REGON 180983454

tel. 669 341 614, 506 348 122

e-mail: horyzont.geodezja@gmail.com

Na obszarze objętym aktualizacją
nie stwierdzono służebności ujawnionych w KW

Nie wyklucza się istnienia w terenie innych
nie wykazanych na niniejszej mapie urządzeń
podziemnych, które nie były zgłoszone do
inwentaryzacji lub o których brak jest
informacji w instytucjach branżowych

GEODETA UPRAWNIONY
nr upr. 22128

mgr inż. Bogusław Kras

Pozwiera się, że niniejszy dokument został opracowany w wyniku prac geodezyjnych i kartograficznych, których rezultaty zawiera operat techniczny wpisany do ewidencji materiałów państwowego zasobu geodezyjnego i kartograficznego	
Organ prowadzący państwowy zasob geodezyjny i kartograficzny	STAROSTA JASIELSKI
Identyfikator ewidencyjny materiału zmapy operatu technicznego	P.1805. 2015. 1644
Data wpisania operatu technicznego do ewidencji materiałów zasobu	31.07.2015
Imię, nazwisko i podpis osoby reprezentującej organ	Z up. STAROSTY

inż. Stanisław Jędrzej
Główny Specjalista w Wydziale
Geodezji, Katastru i Nieruchomości

R/Va

419

Nazwa obiektu budowlanego: Wiatka grilowa		
Nazwa rysunku: Projekt zagospodarowania terenu		
Nazwa i adres inwestora: Gmina Kołaczyce, Ul. Rynek 1, Kołaczyce		Branża: Architektura
Adres inwestycji: dz. 423/1, obr 0008 Sieklówka Górna, gm. Kołaczyce		Skala: 1:500
Projektant: mgr inż. arch. Ewelina Węgrzynowicz-Wludzik Upr. bud. w specj. archit. Rz/A-17/08		Nr Rys: A1
W23 Architekti ul. Kadyiego 8, 38-200 Jasło		Podpis: Data: 02.2019

Imię i nazwisko lub nazwa podmiotu, który wykonał mapę
oraz podpis osoby reprezentującej ten podmiot

Imię i nazwisko, numer świadectwa i imię uprawnionego geodety
który sporządził mapę, c: do podpis