


Poświadcza się zgodność niniejszej kopii z treścią materiału państwowego zasobu geodezyjnego i kartograficznego	
Organ prowadzący państwowy zasób geodezyjny i kartograficzny	STAROSTA JASIELSKI
Nazwa materiału zasobu	
Identyfikator ewidencyjny materiału zasobu	P.1805.2014.3075
Data wykonania	2016-10-06
Imię, nazwisko i podpis osoby reprezentującej organ	

Województwo: podkarpackie
Powiat: jasielski
Jednostka ewidencyjna: 180505_5, Kołaczyce
Obręb: 0001, Bieżdziadka

MAPA ZASADNICZA

SKALA 1:500

Układ wsp. płaskich: 2000 strefa 7 (21°), układ odn.: Kronsztadt 86
obr. Bieżdziadka 0001: dz. 241
Sekcje mapy: 7.120.25.23.3.4; 7.120.25.23.4.3

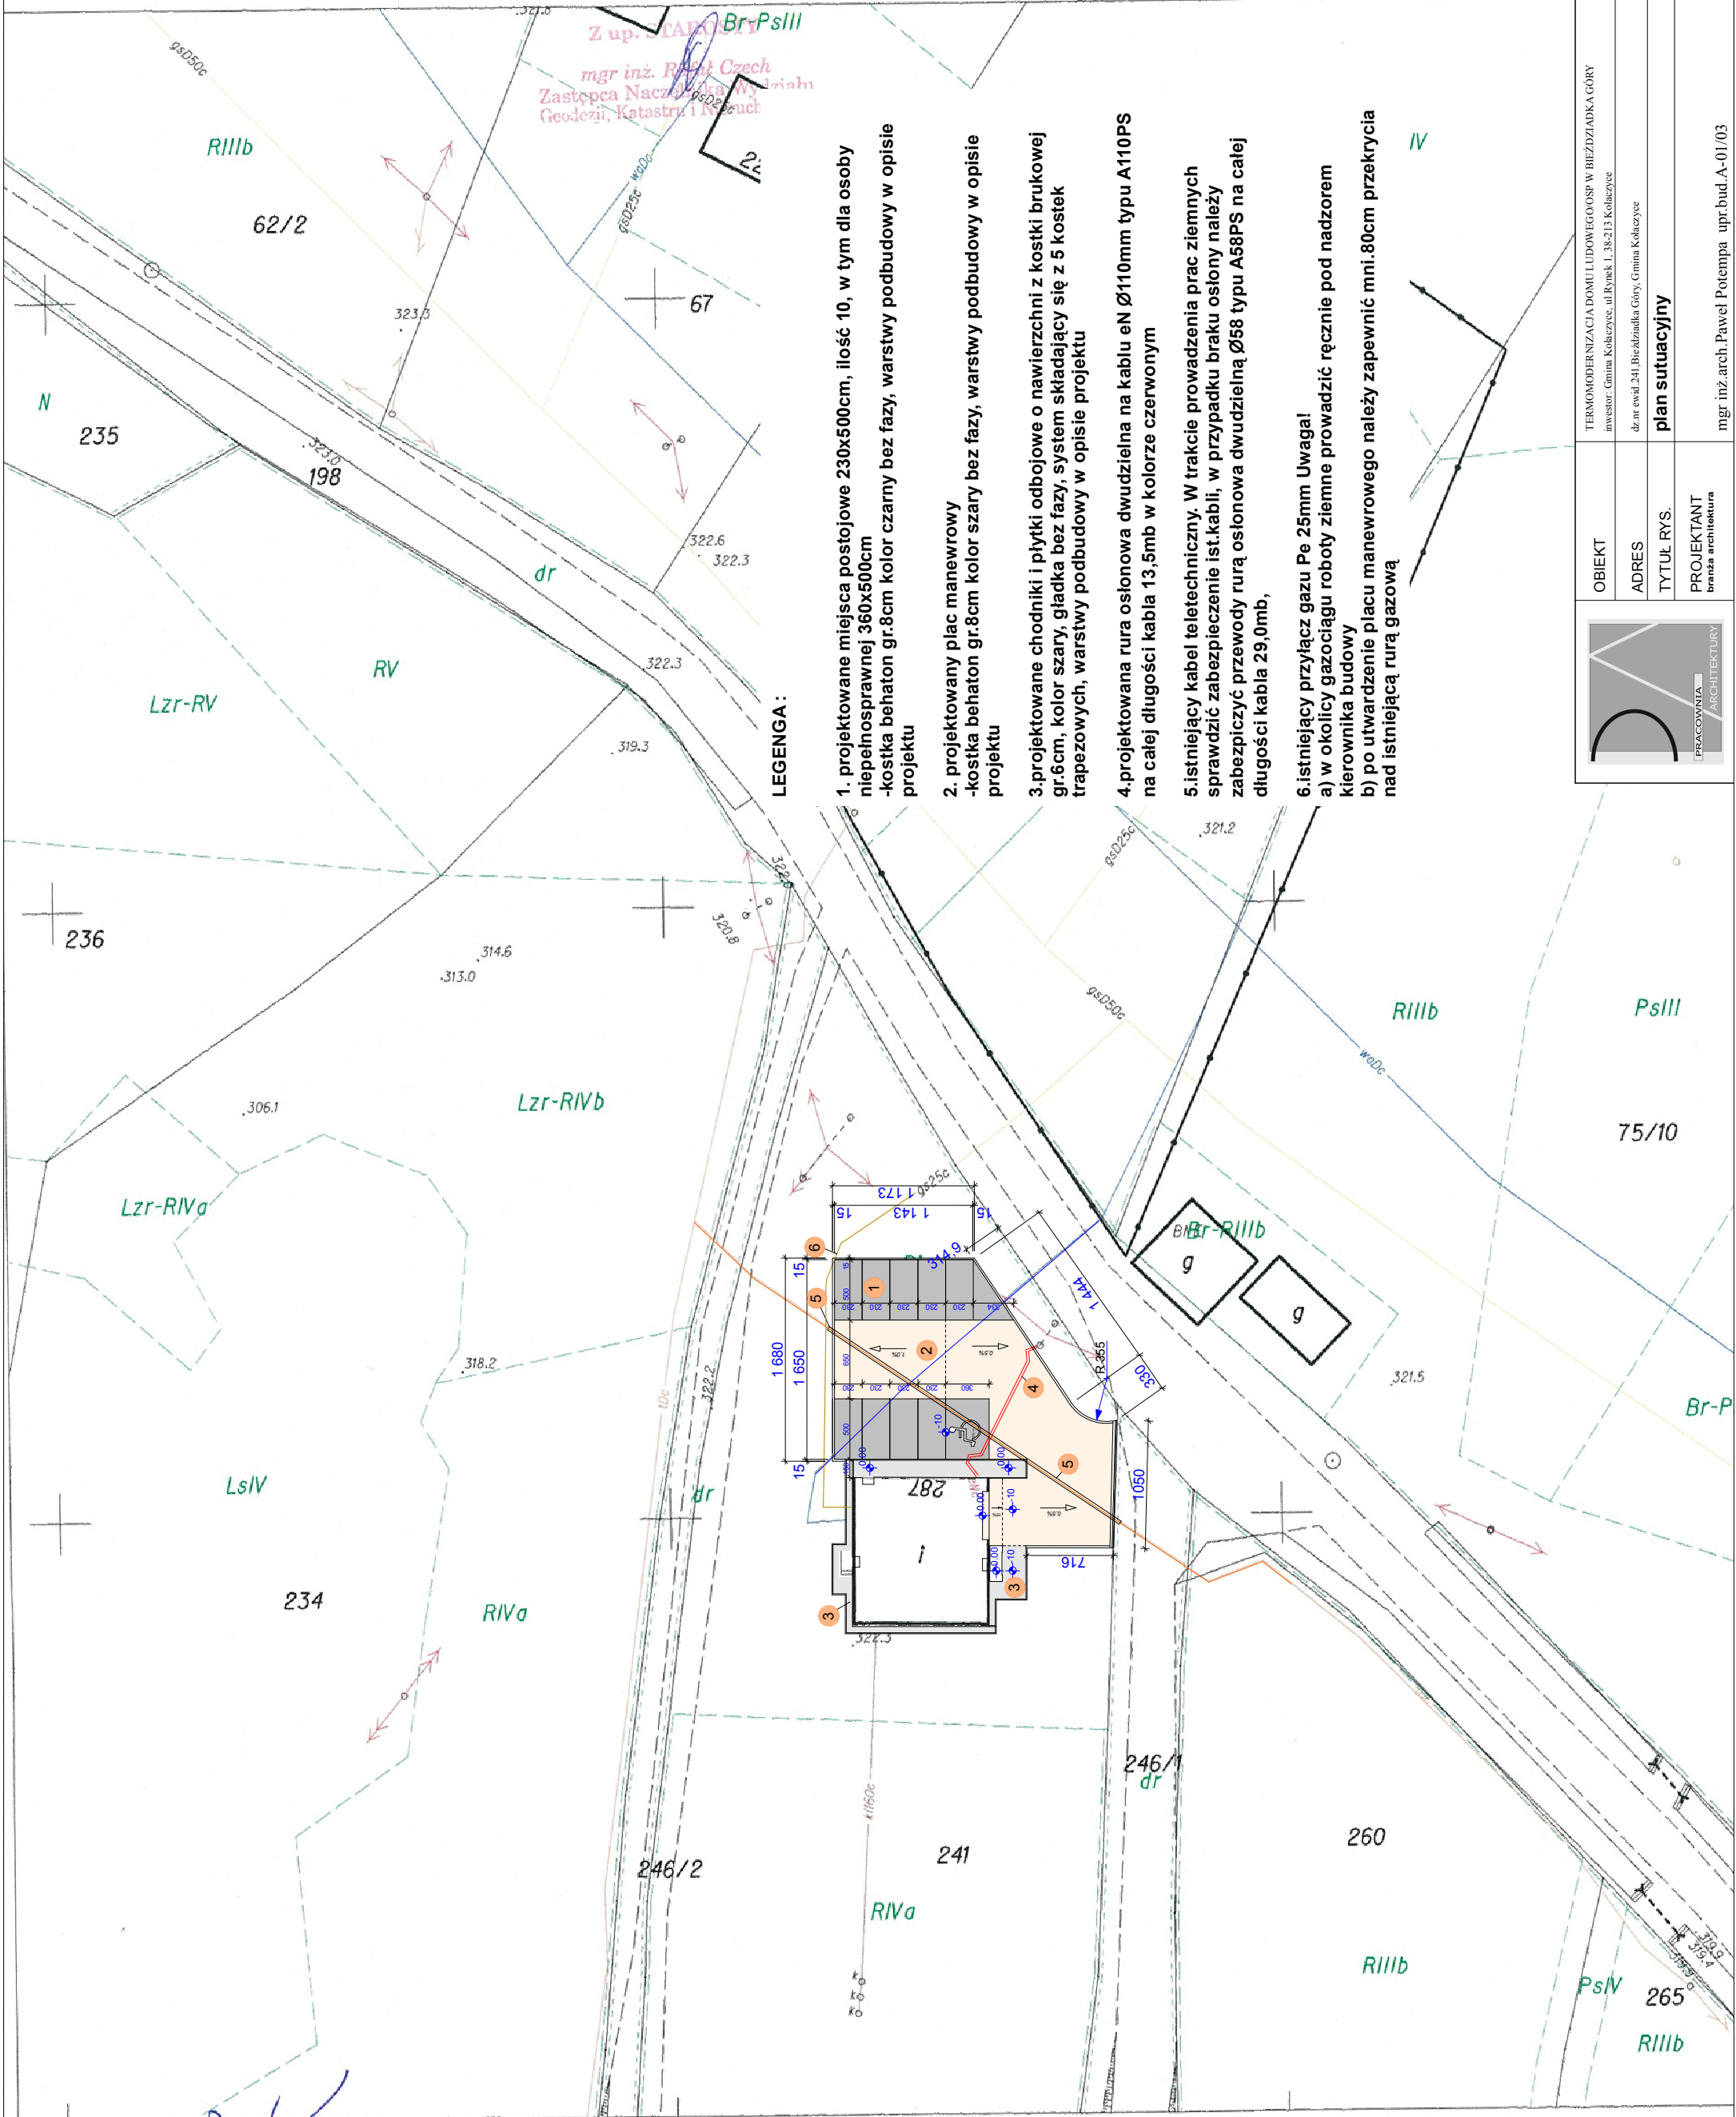

LEGENDA :

1. projektowane miejsca postojowe 230x500cm, ilość 10, w tym dla osoby niepełnosprawnej 360x500cm
-kostka beton gr.8cm kolor czarny bez fazy, warstwy podbudowy w opisie projektu
2. projektowany plac manewrowy
-kostka beton gr.8cm kolor szary bez fazy, warstwy podbudowy w opisie projektu
3. projektowane chodniki i płytki odciojowe o nawierzchni z kostki brukowej gr.6cm, kolor szary, gładka bez fazy, system składający się z 5 kostek trapezowych, warstwy podbudowy w opisie projektu
4. projektowana rura osłonowa dwudzielna na kablu eN Ø110mm typu A110PS na całej długości kabla 13,5mb w kolorze czerwonym
5. istniejący kabel teletechniczny. W trakcie prowadzenia prac ziemnych sprawdzić zabezpieczenie ist. kabli, w przypadku braku osłony należy zabezpieczyć przewody rurą osłonową dwudzielną Ø58 typu A58PS na całej długości kabla 29,0mb,
6. istniejący przyłącz gazu Pe 25mm Uwaga!
a) w okolicy gazociągu roboty ziemne prowadzić ręcznie pod nadzorem kierownika budowy
b) po utwardzenie placu manewrowego należy zapewnić mni. 80cm przekrycia nad istniejącą rurą gazową

OBIEKT	TERMO-MODERNIZACJA DOMU LUDOWEGO OSP W BIEŻDZIADKA GÓRY
ADRES	inwestor: Gmina Kołaczyce, ul Rynek 1, 38-213 Kołaczyce
TYTUŁ RYS.	dz. nr ewid. 241 Bieżdziadka Góry, Gmina Kołaczyce
PROJEKTANT	plan sytuacyjny
branża architektura	mgr inż. arch. Paweł Potempa upr.bud. A-01/03