


Nazwa organu prowadzącego	STANISŁAW JASIELSKI
państwowy zasób	
geodezyjne i kartograficzne	
Identyfikator ewidencyjny	P.1805.2014.3025
numeru zasobu	
Nazwa nieruchomości	MAŁA ZASADNICZA
Data wykonania mapy ewidencyjnej	1.1.2014
Skala	SKALA 1:1000
Opis nieruchomości	RPB36, SŁUCHOWSKA, Posiłek PL-2000 strona 7 02 m, Uład msc. PL-2007-NH
reprezentujący organ	

Opis nieruchomości: RPB36, SŁUCHOWSKA, Posiłek PL-2000 strona 7 02 m, Uład msc. PL-2007-NH

ZAŁĄCZNIK NR 1
do decyzji o warunkach zabudowy
znak: GP.6730.1.9.2024
z dnia 2024-07-19

ABCDEF
OZNACZENIA
LINIE ROZGRANICZAJĄCE TEREN INWESTYCJI
ZASADA OBSŁUGI KOMUNIKACYJNEJ

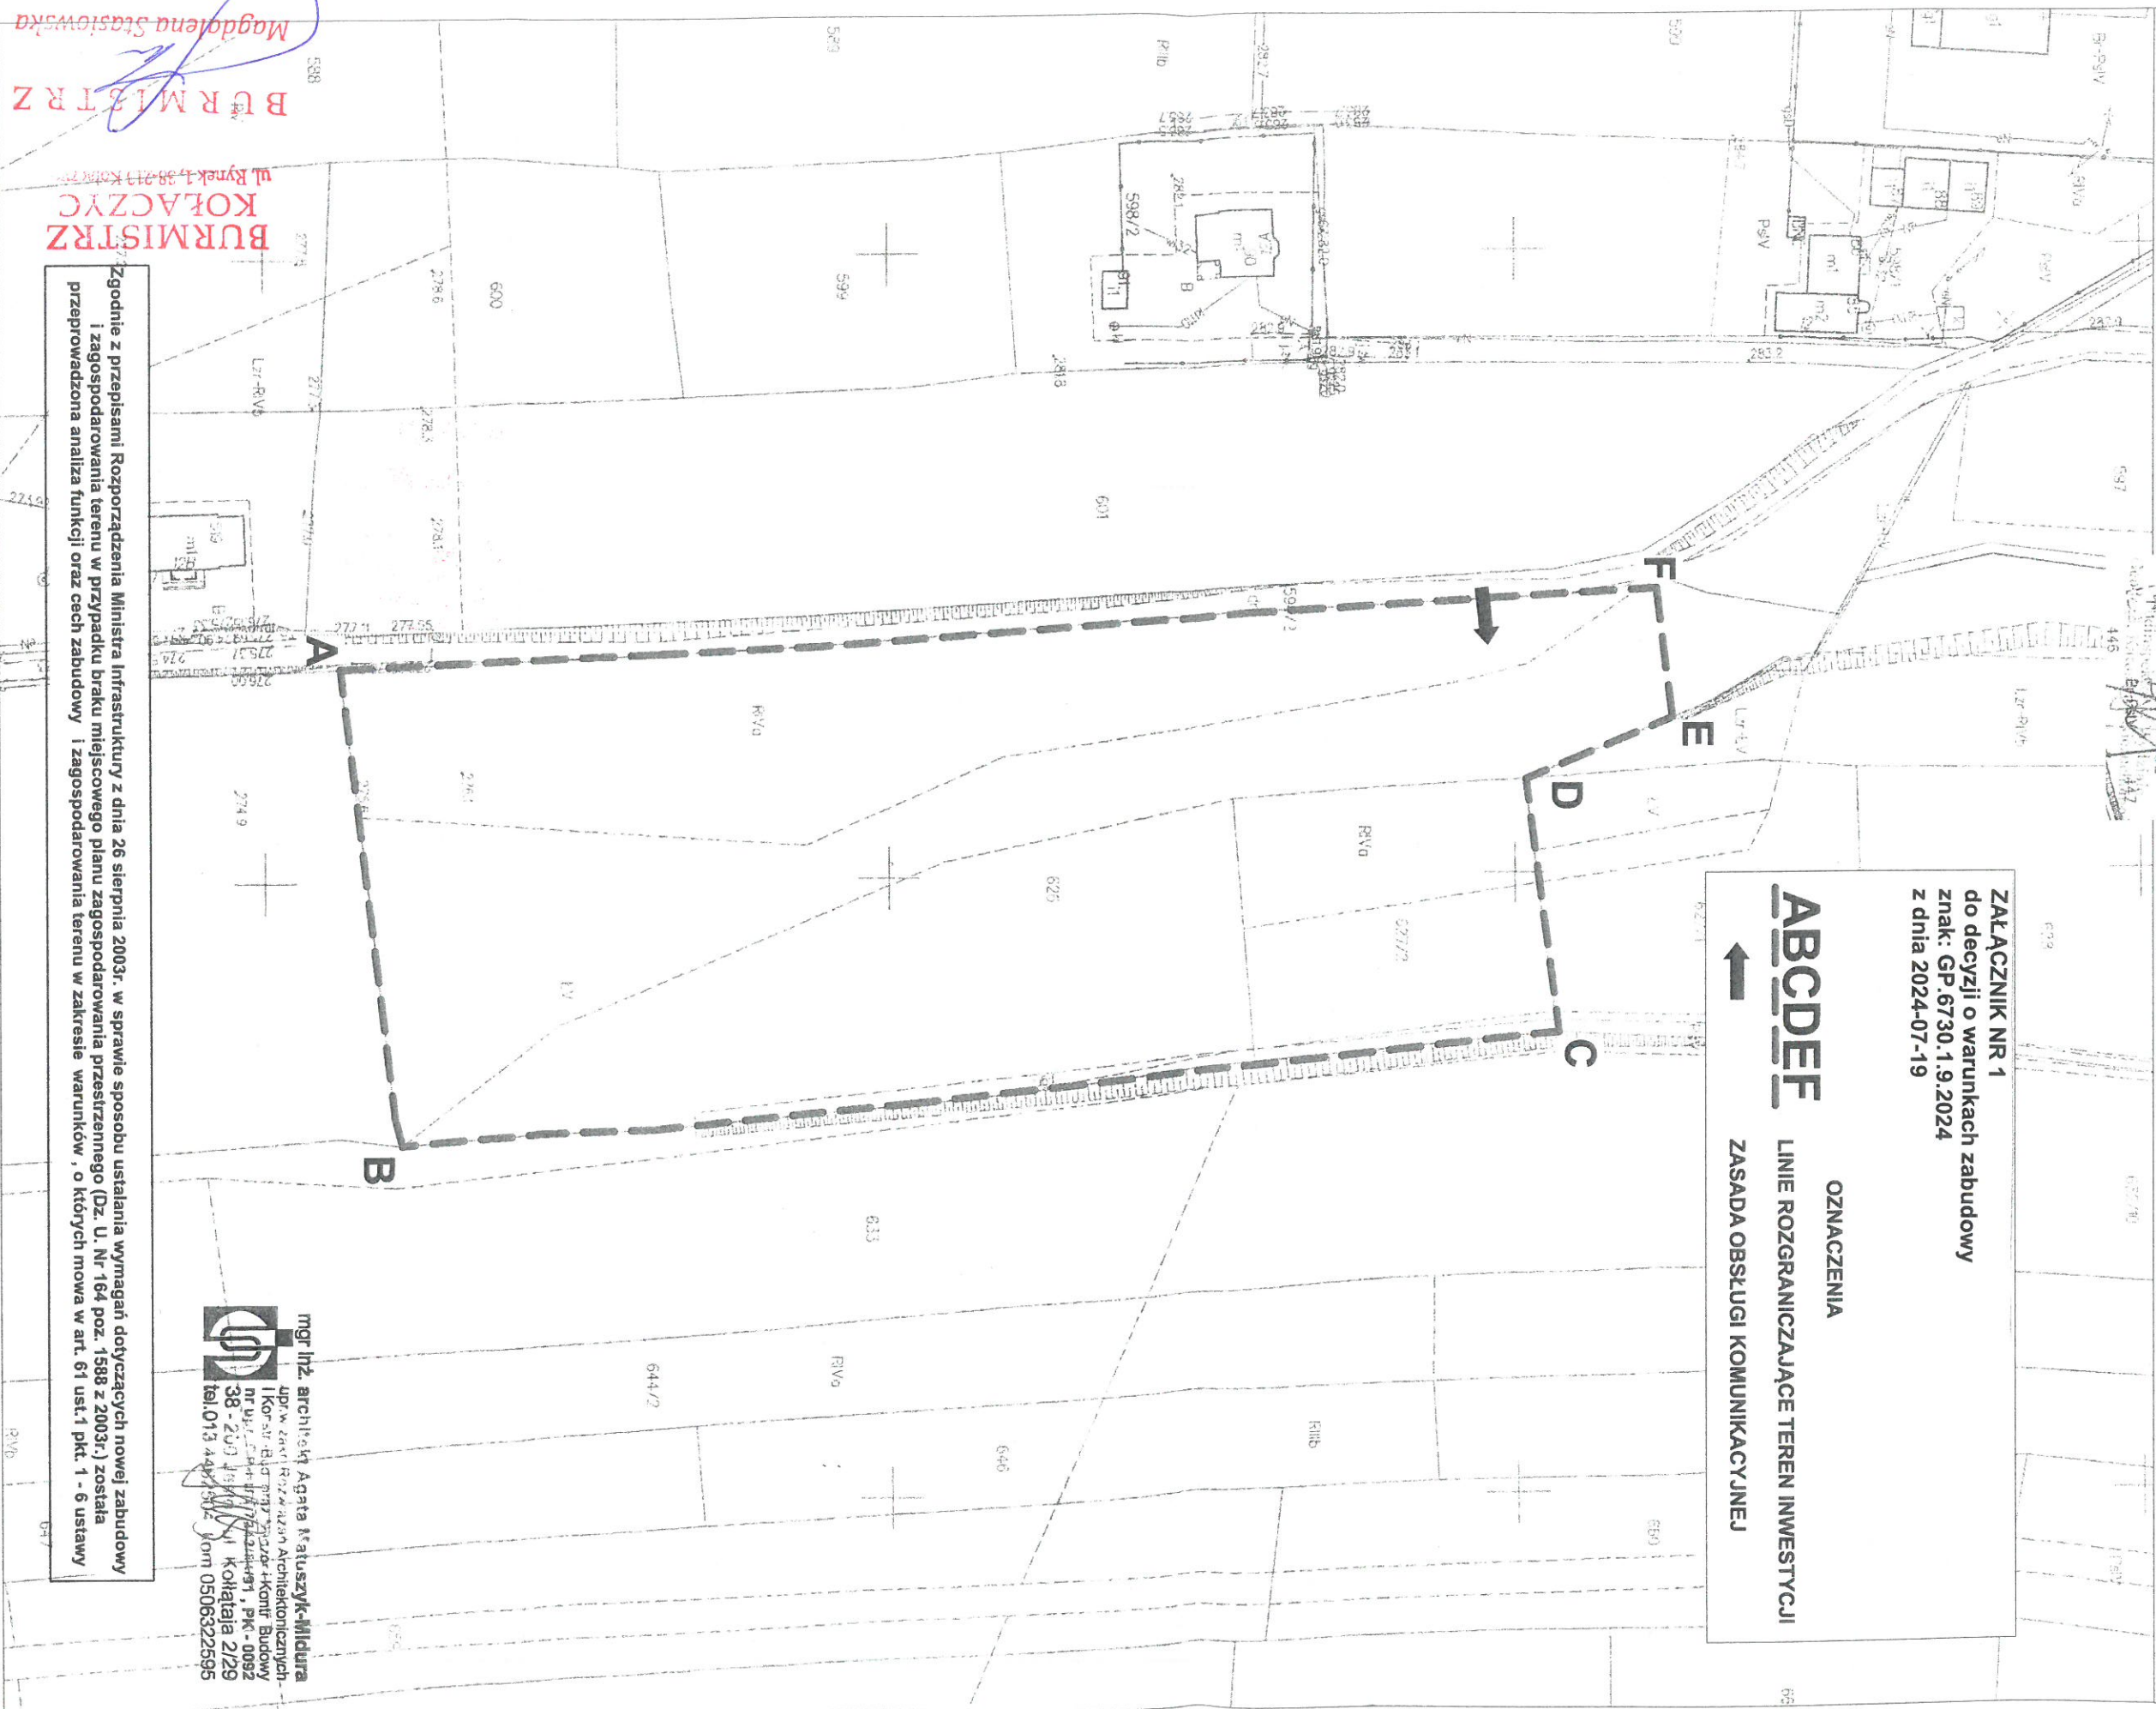

Zgodnie z przepisami Rozporządzenia Ministra Infrastruktury z dnia 26 sierpnia 2003r. w sprawie sposobu ustalania wymagań dotyczących nowej zabudowy i zagospodarowania terenu w przypadku braku miejscowego planu zagospodarowania przestrzennego (Dz. U. Nr 164 poz. 1588 z 2003r.) została przeprowadzona analiza funkcji oraz cech zabudowy i zagospodarowania terenu w zakresie warunków, o których mowa w art. 61 ust.1 pkt. 1 - 6 ustawy

mgr inż. architekt Agata Katuszyk-Milidura
ul. W. Zawadzkiego 10, 38-200 Jasielsko, PK-0092
nr tel. 13 447 30 00, kom 0506322595