
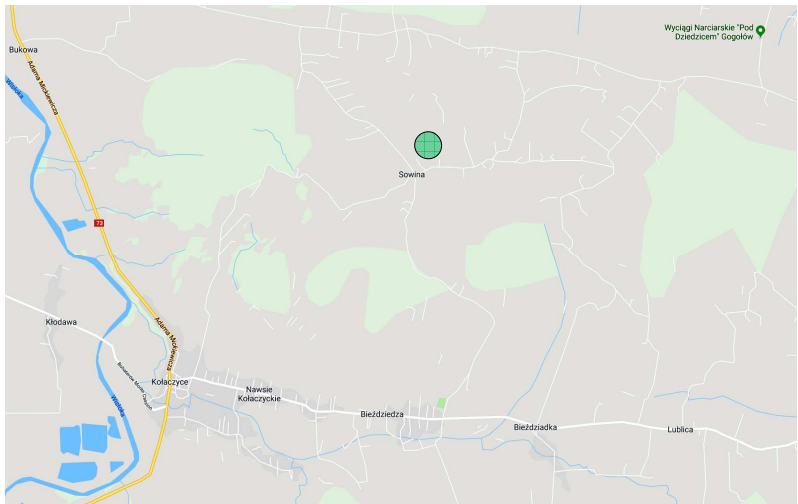


MAPA ZASADNICZA

SKALA 1:500

1805-2011.4
12. MAR. 2019
Z up. STAROSTY

mgr inż. Paweł Potempa
Starszy Inżynier w Wydziale
Geodezji, Katastru i Nieruchomości

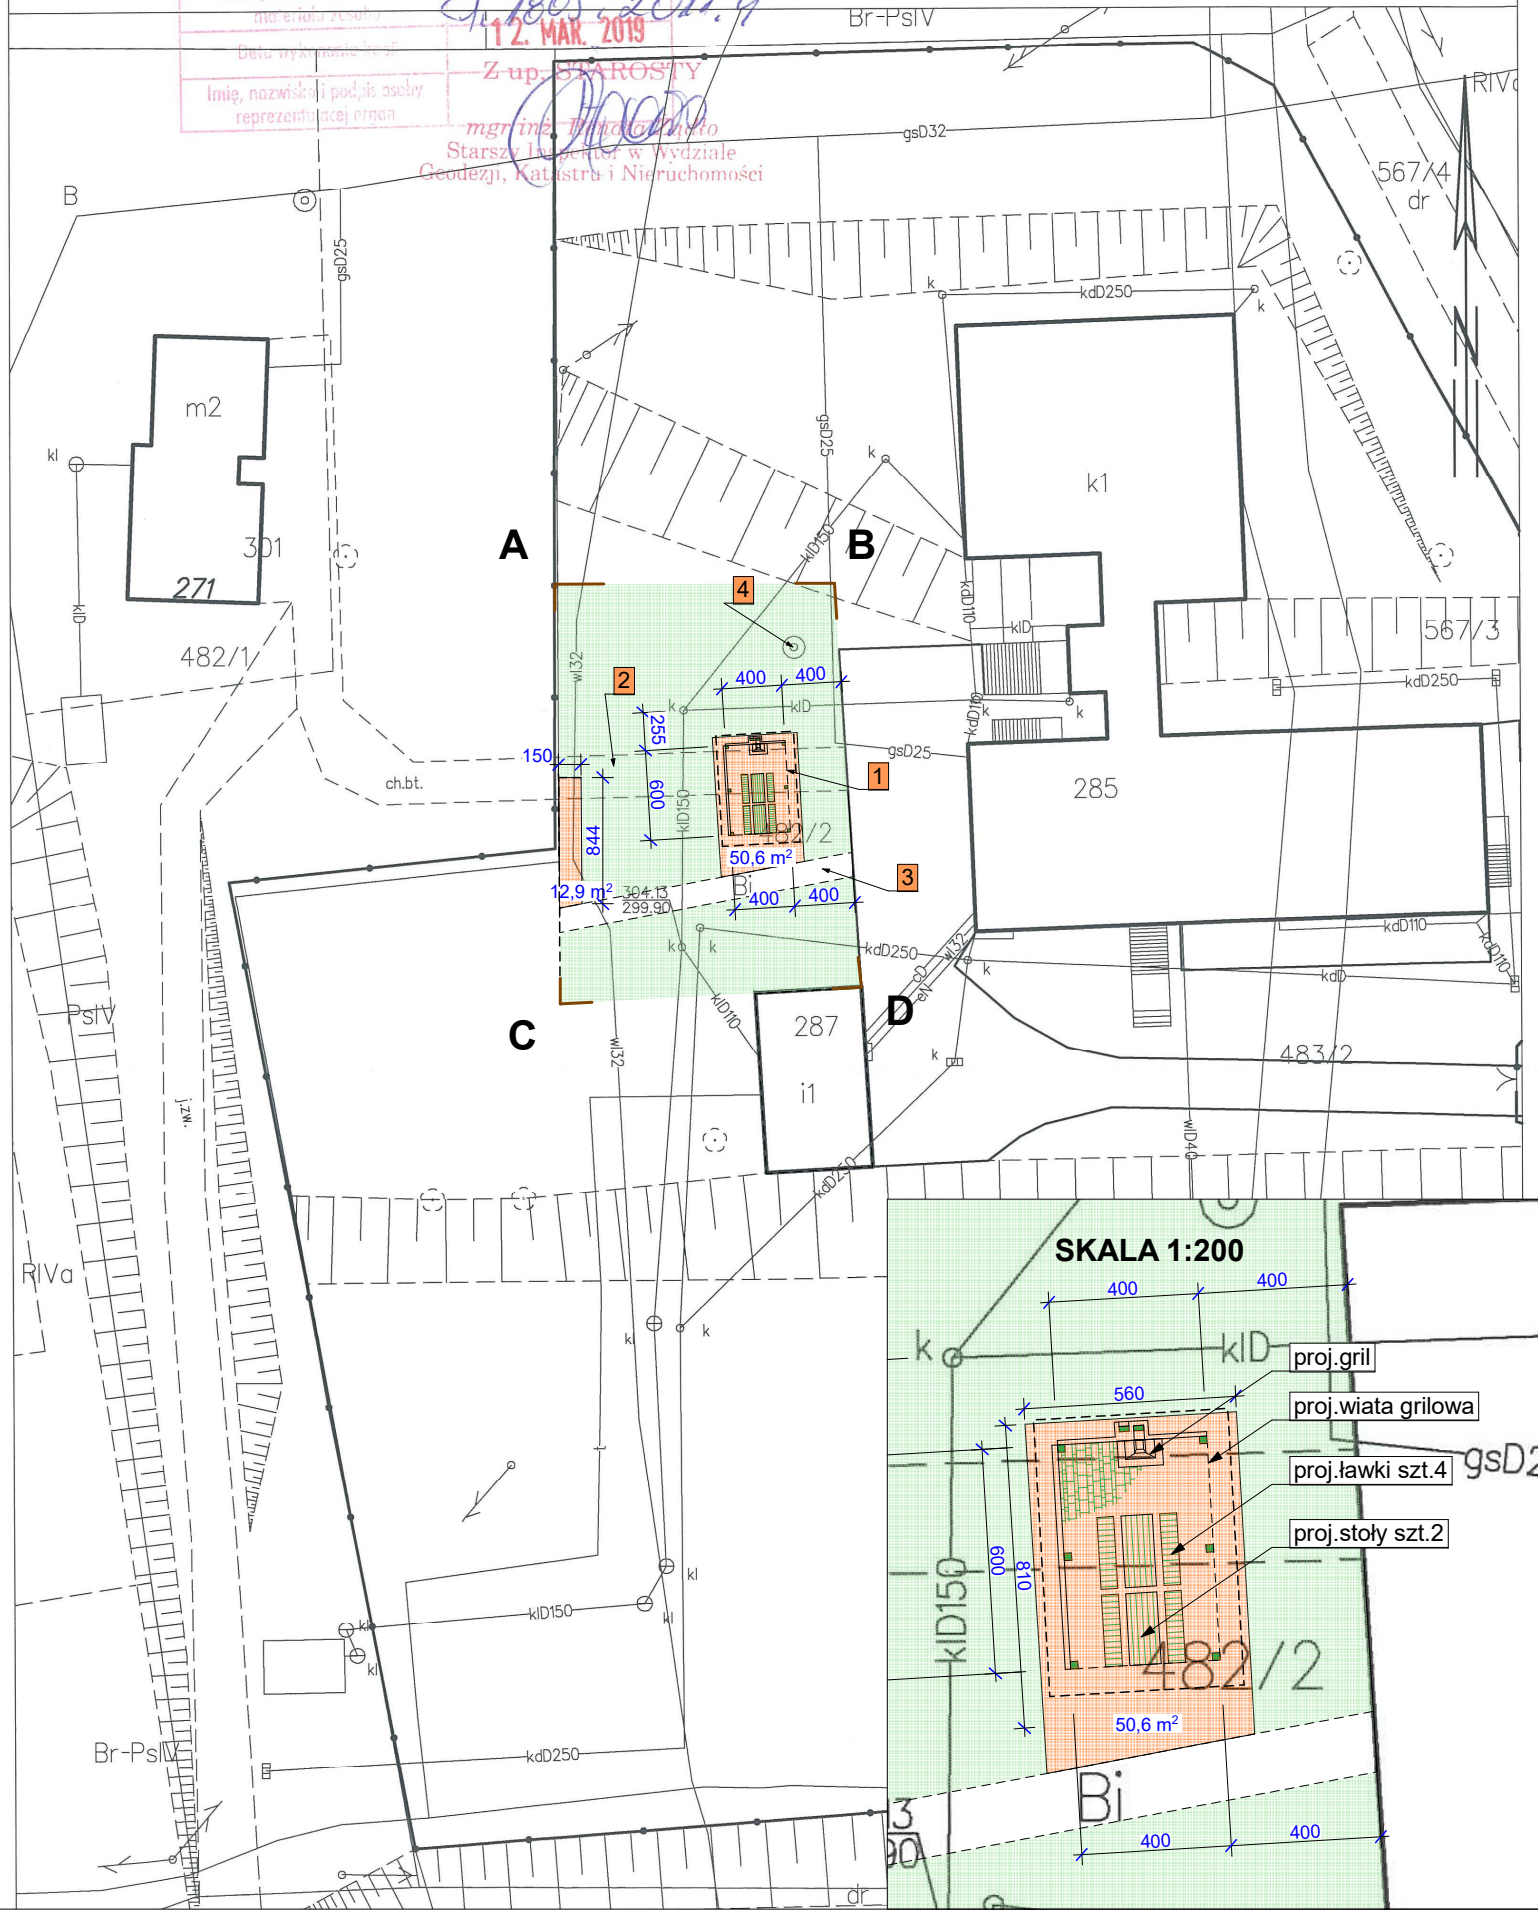


LEGENA :

A, B, C, D zakres opracowania


- projektowana wiata grilowa
- projektowana rozbiórka drogi tymczasowej z płyt drogowych
- istniejące dojście piesze z kostki brukowej
- istniejąca studnia

OZNACZENIA PROJEKTOWE / ISTNIEJĄCE

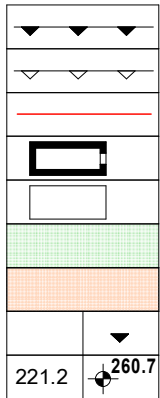

- LZo - linia zabudowy obowiązująca
- LZn - linia zabudowy nieprzekraczalna
- LR - linia rozgraniczająca
- budynek projektowany
- zabudowa istniejąca
- nawierzchnie trawiaste
- proj.nawierzchnie utwardzone:kostka brukowa
- wejścia do budynku/do garażu
- rzędne istniejące/projektowane


UZBROJENIE PROJEKTOWANE

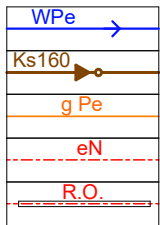

- proj. przyłączy wodociągowe
- proj.kanalizacja sanitarna
- proj. instalacja gazowa ziemna
- proj. przyłączy kablowe eN zalicznikowe
- proj. rura osłonowa PCV na proj.kablu eN

AUTORSKA PRACOWNIA ARCHITEKTURY PAWEŁ POTEPA

Biuo Budownictwa Ogólnego, architektura, konstrukcja, kompleksowa obsługa inwestycji
38-200 Jasło, ul.Czackiego 5, tel./fax. 13 448 02 15, 501 365 460 e-mail: potemparch@wp.pl

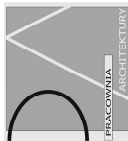

OBIEKT	Budowa wiaty grillowej inwestor: Gmina Kołaczyce, ul. Rynek 1, 38-213 Kołaczyce				
ADRES inwestycji	adres inwestycji: działka nr ewid.482/2, obręb Sowina, gmina Kołaczyce				
TYTUŁ RYS.	plan zagospodarowania terenu				
PROJEKTANT:	mgr inż.arch.Paweł Potempa zakres opracowania - architektura upr.bud./A-01/03 w spec.architektura			skala 1:500	nr rys
	podpis:			1	