
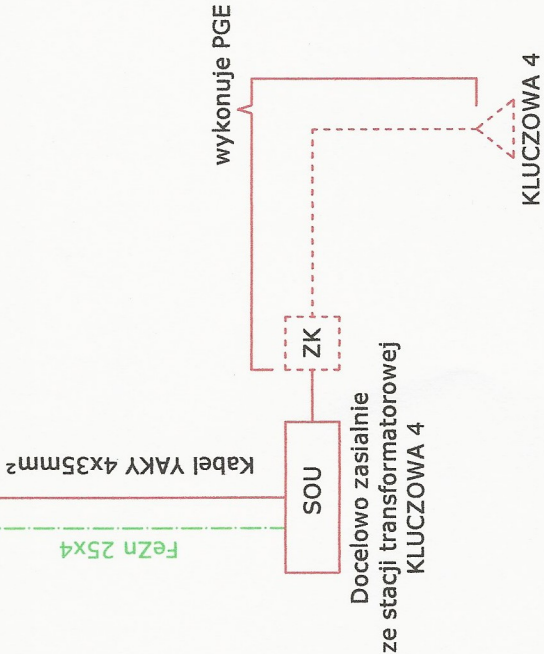


Kabel YAKY 4x35mm² - 1106(1158) mb
Wykop pod kabel

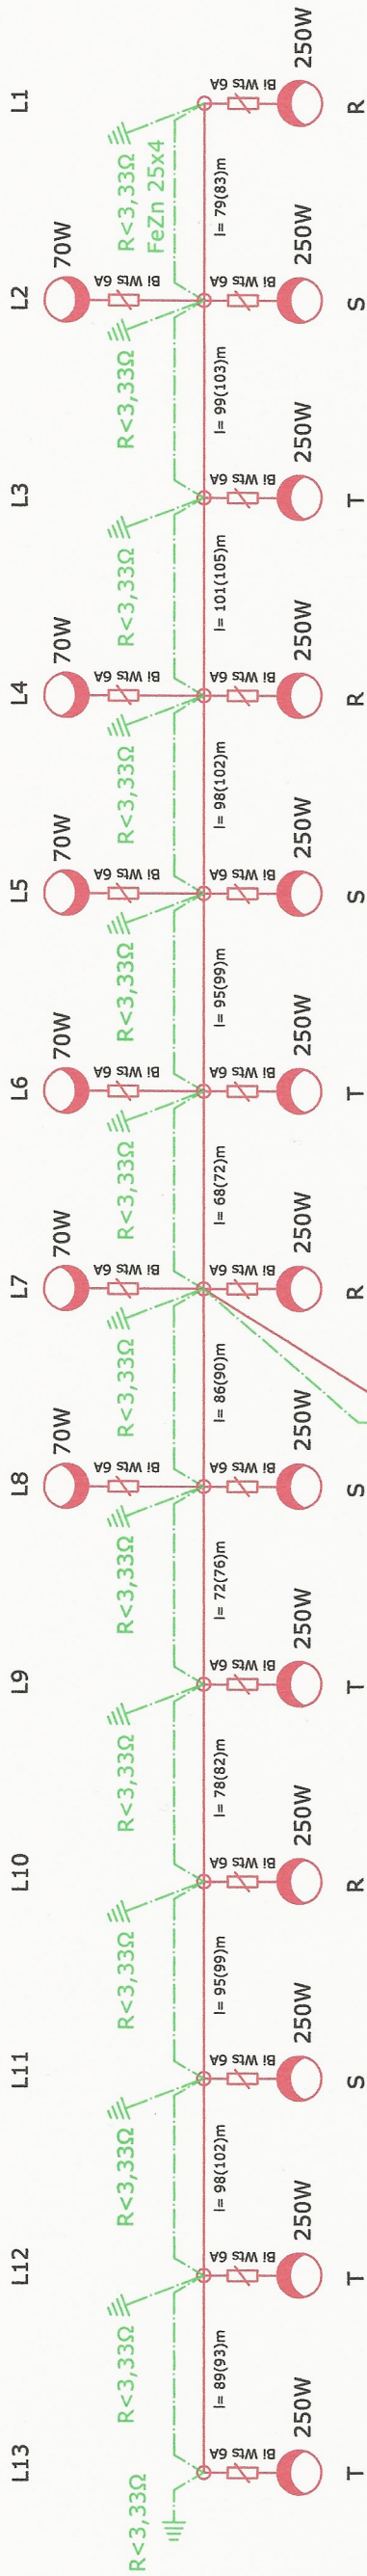

Elektromontaż 38-200 Jasio ul. Kochanowskiego 5 tel. 13 465 71 13 tel. 13 445 50 13 e-mail: jasio@elektromontaz.com.pl		Temat: "Budowa oświetlenia chodnika i zjazdów przy drodze krajowej nr 73 w miejscowości Koleczyce"			
Funkcja	Imię i nazwisko	Nr uprawnień	Podpis	Branża:	Data:
Projektant	mgr inż. Piotr Ząbek	PDK/0115PWOE/07		elektryczna	10.04.2017
Asystent	mgr inż. Krystian Dybaś			Stadium:	Skala:
Asystent	mgr inż. Bartosz Borowiec			Projekt wykonawczy	-
Investor:	Treść rysunku:		Nr rysunku:		
Urząd Miejski w Koleczycach ul. Rynek 1 38-213 Koleczyce		Schemat ideowy - docelowy podział na owoły		2	