


Przekrój

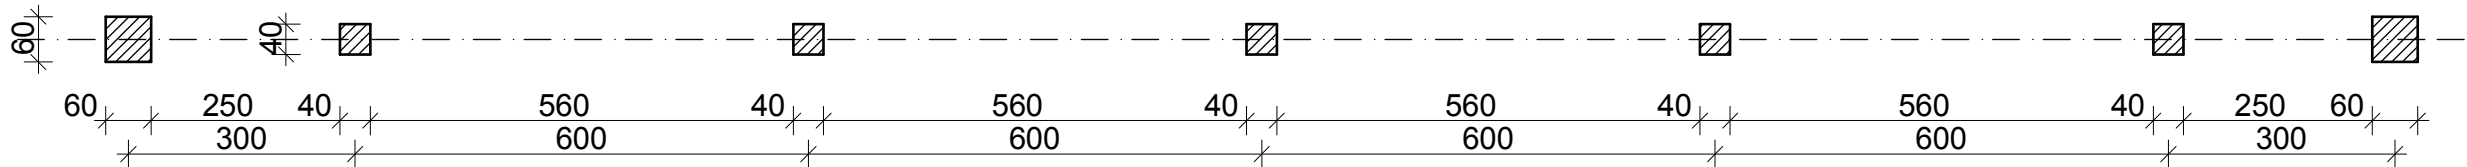

Rzut fundamentów

Nazwa obiektu budowlanego: Baza widowiskowo-rekreacyjna			
Adres obiektu: dz. ew nr 484/1, obr. 0001 Bieżdziadka, gm. Kołaczyce		Nazwa inwestora: Gmina Kołaczyce Ul. Rynek 1, 38-213 Kołaczyce	
Branża: Architektura		Nazwa rysunku: Ogrodzenie wysokie - rzut, przekrój	
Projektant: mgr inż. arch. Michał Władzik Upr. bud. w specj. archit. Rz/A-13/11		Podpis:	
Opracowanie: mgr inż. arch. Michał Władzik		Skala: 1:100	Data: 03.2017
		Nr Rys:	A6